


TRANGRAVEN

BLOK A

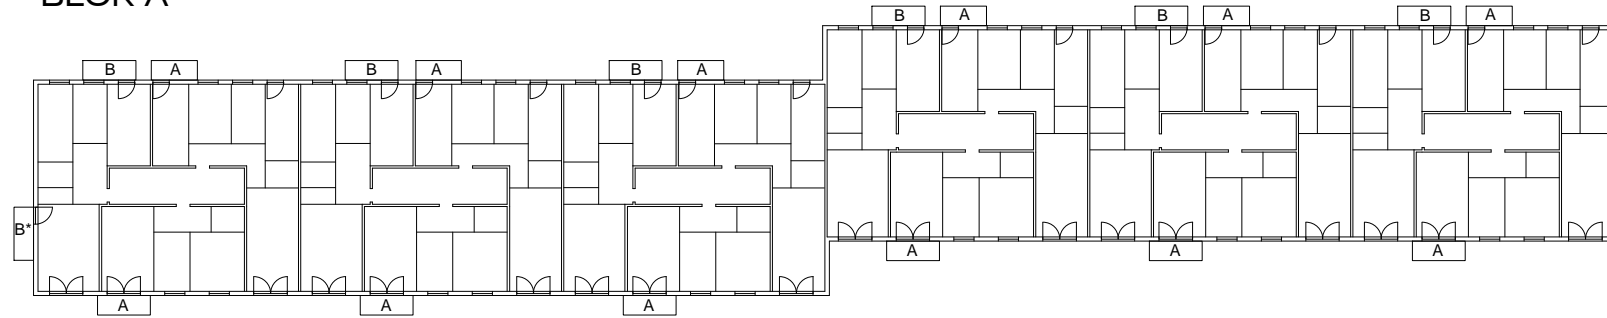

ALTAN STØRRELSER:

Type A: 1300 x 3000 mm

Type B: 1300 x 3500 mm


Type C: 1100 x 3000 mm

Type D: 1000 x 2000 mm

Type E: 1000 x 2350 mm


* Der skal etableres ny dør

BLOK C

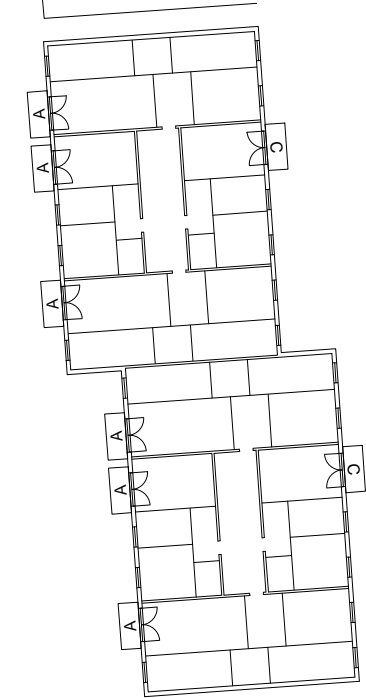


PRINSESSEGADE


BLOK P (PAKHUS)

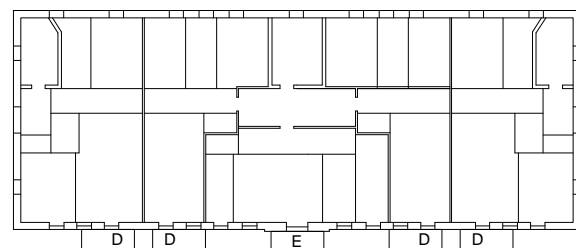

BLOK B

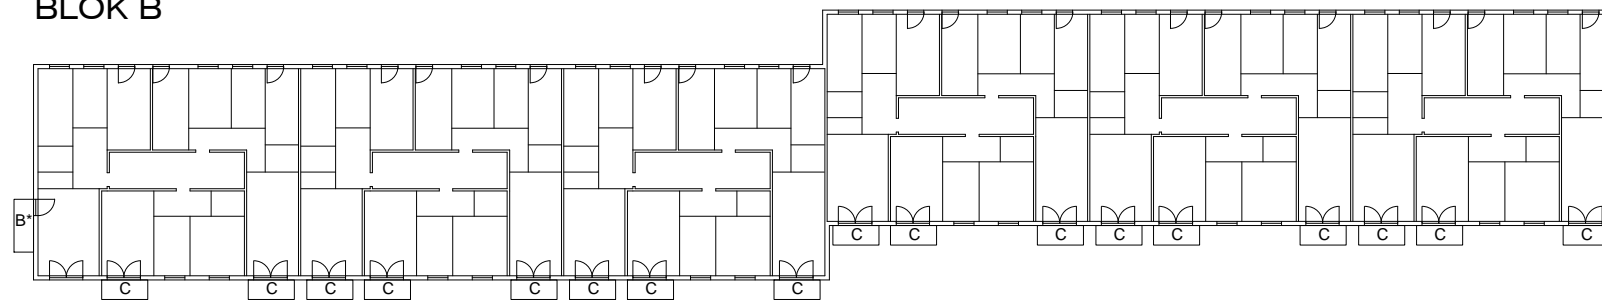

BODENHOFFS PLADS

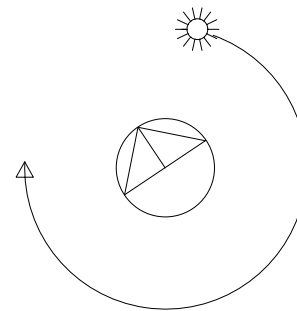

NOTE: Tegn. angiver principper for overflader og udtryk. Der er ikke taget yderligere højde for den konstruktive opbygning, hvor den enkeltbydende skal give sit eget bud på den mest optimale løsning og sammensætning.

SAG: LEJERBO afd. 204-0 Bodenholffs Plads

TEGN: (A)1.01

MATR. NR.: 451 CHRISTIANSHAVNS KVARTER

SAG NR: 15005

Etageplan - Altaner

MÅL: 1:500

SIGN. B&B/OFA REV:

DATO: 31.01.2018

BORUM BYGGERÅDGIVNING

INDUSTRIVEJ - 44 B - 4000 ROSKILDE - WWW.BORUMBYG.DK